


Construction du bâtiment « école-mairie » de Clelles



Plans et dessins originaux,
signés par les architectes
fin décembre 1892

Architectes Chartrousse et Ricoud

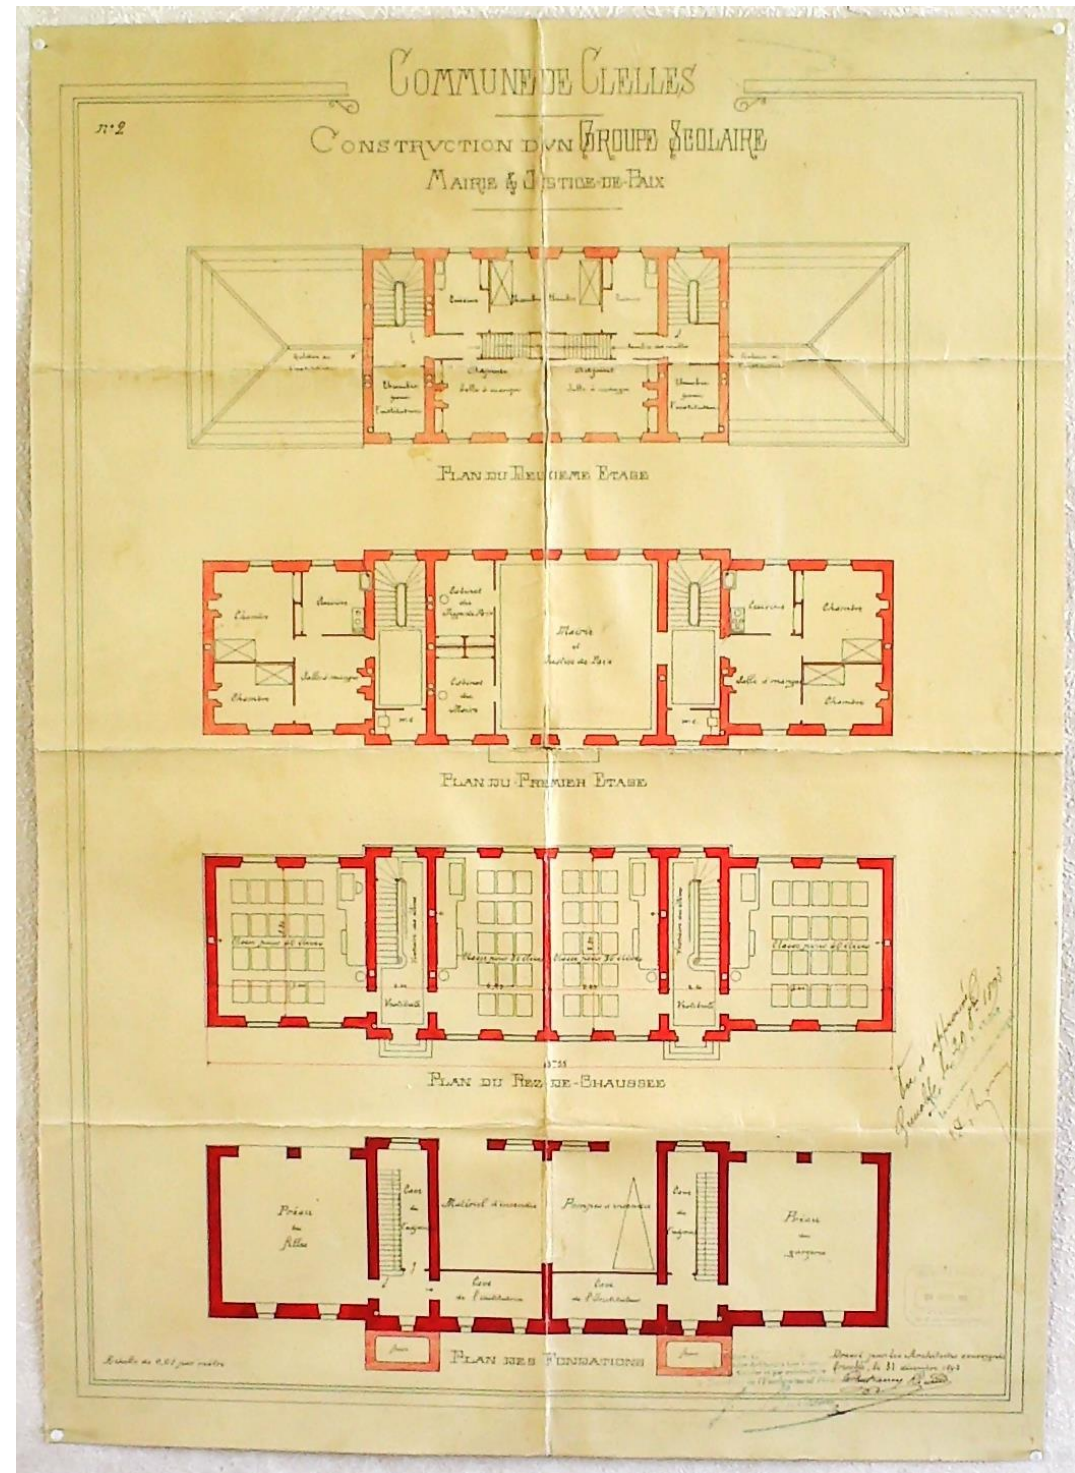

n°3

COMMUNE DE GELLES
CONSTRUCTION D'UN GROUPE SCOLAIRE
MAIRIE & JUSTICE DE PAIX

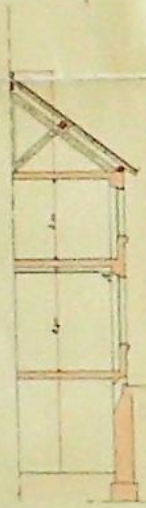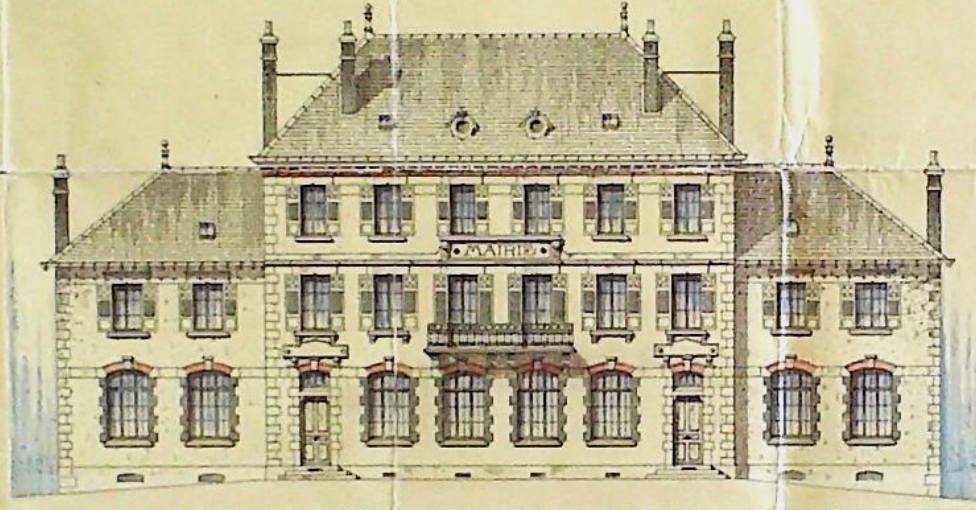

BOUFE

Echelle au 1/2000

FACADE PRINCIPALE


*Visé et approuvé
Gelles le 29 Mars 1898
L. G. G.*

*Travaux par les architectes associés
Gelles le 31 décembre 1898
G. G. G.*

façade côté place publique

214

COMMUNE DE Celles
CONSTRUCTION D'UN GROUPE SCOLAIRE
MAIRE & JUSTICE DE PAIX

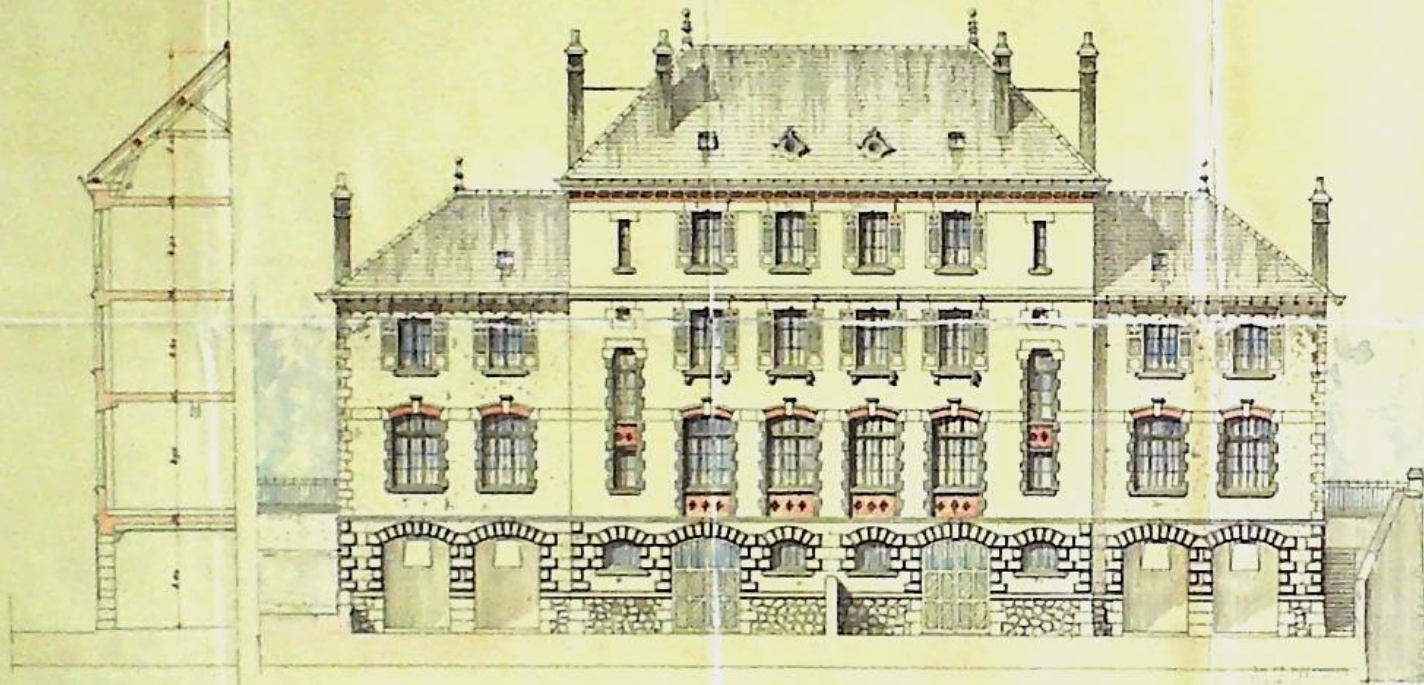

Coupe sur l'axe

FAÇADE POSTERIEURE

Échelle de 0,25 mètre


*Dessé par les Architectes associés

façade côté cour d'école



photo non datée – sans doute hiver 1894 car l'inauguration du bâtiment a lieu en 1895